


現有 17~21 號碼頭平面圖 (一)
S=1:600 U=CM

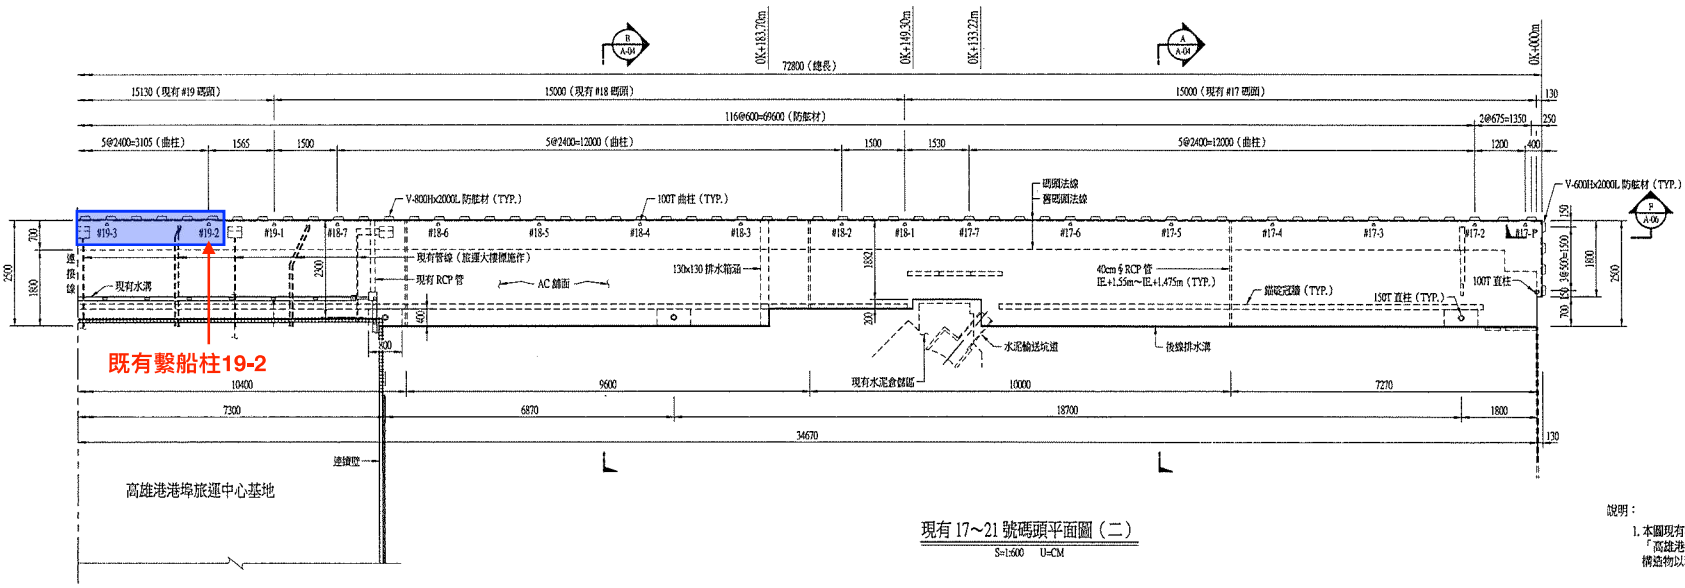

現有 17~21 號碼頭平面圖 (二)
S=1:600 U=CM

說明：
1. 本圖現有構造物係「高雄港 17 至 21 號碼頭改建工程」竣工圖及「高雄港客運專區 - 港埠旅運中心新建工程」設計圖繪製，實際構造物以現場為準。

修正			
版次	日期	修正者	內容

機關
臺灣港務股份有限公司
高雄港務分公司

設計單位 宇泰工程顧問有限公司			
繪圖	日期	審核	日期
余秋華	108.07	王裕	108.9
設計 王裕	108.7	核定 王裕	108.9
校核 葉正傑	108.8	計畫主持人 張文敏	108.9



比例尺	1:600
單位	CM
繪名	

工程名稱	高雄港 17-21 號碼頭繫靠設施改善工程
圖名	現有 17-21 號碼頭平面圖
圖碼	
圖號	A-03