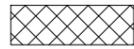





KEY PLAN

航行佈告控制點座標

點位	TWD97座標系統		WGS84座標系統	
	E	N	經度	緯度
P1	177968.380	2499875.940	120:17:57.87401	22:35:50.75513
P2	177907.250	2499854.590	120:17:55.73723	22:35:50.05170
P3	177980.030	2499648.910	120:17:58.31924	22:35:43.37619
P4	177885.430	2499615.870	120:17:55.01258	22:35:42.28761
P5	178039.590	2499180.040	120:18:00.48157	22:35:28.14238
P6	178212.690	2499241.380	120:18:06.53185	22:35:30.16291
P7	178041.090	2499674.000	120:18:00.45292	22:35:44.20119

備註:

 :#28碼頭優先由華運公司使用。

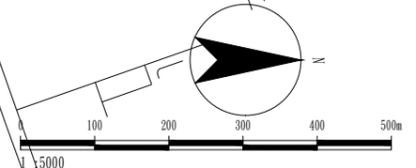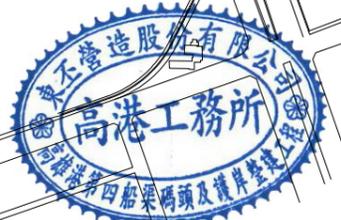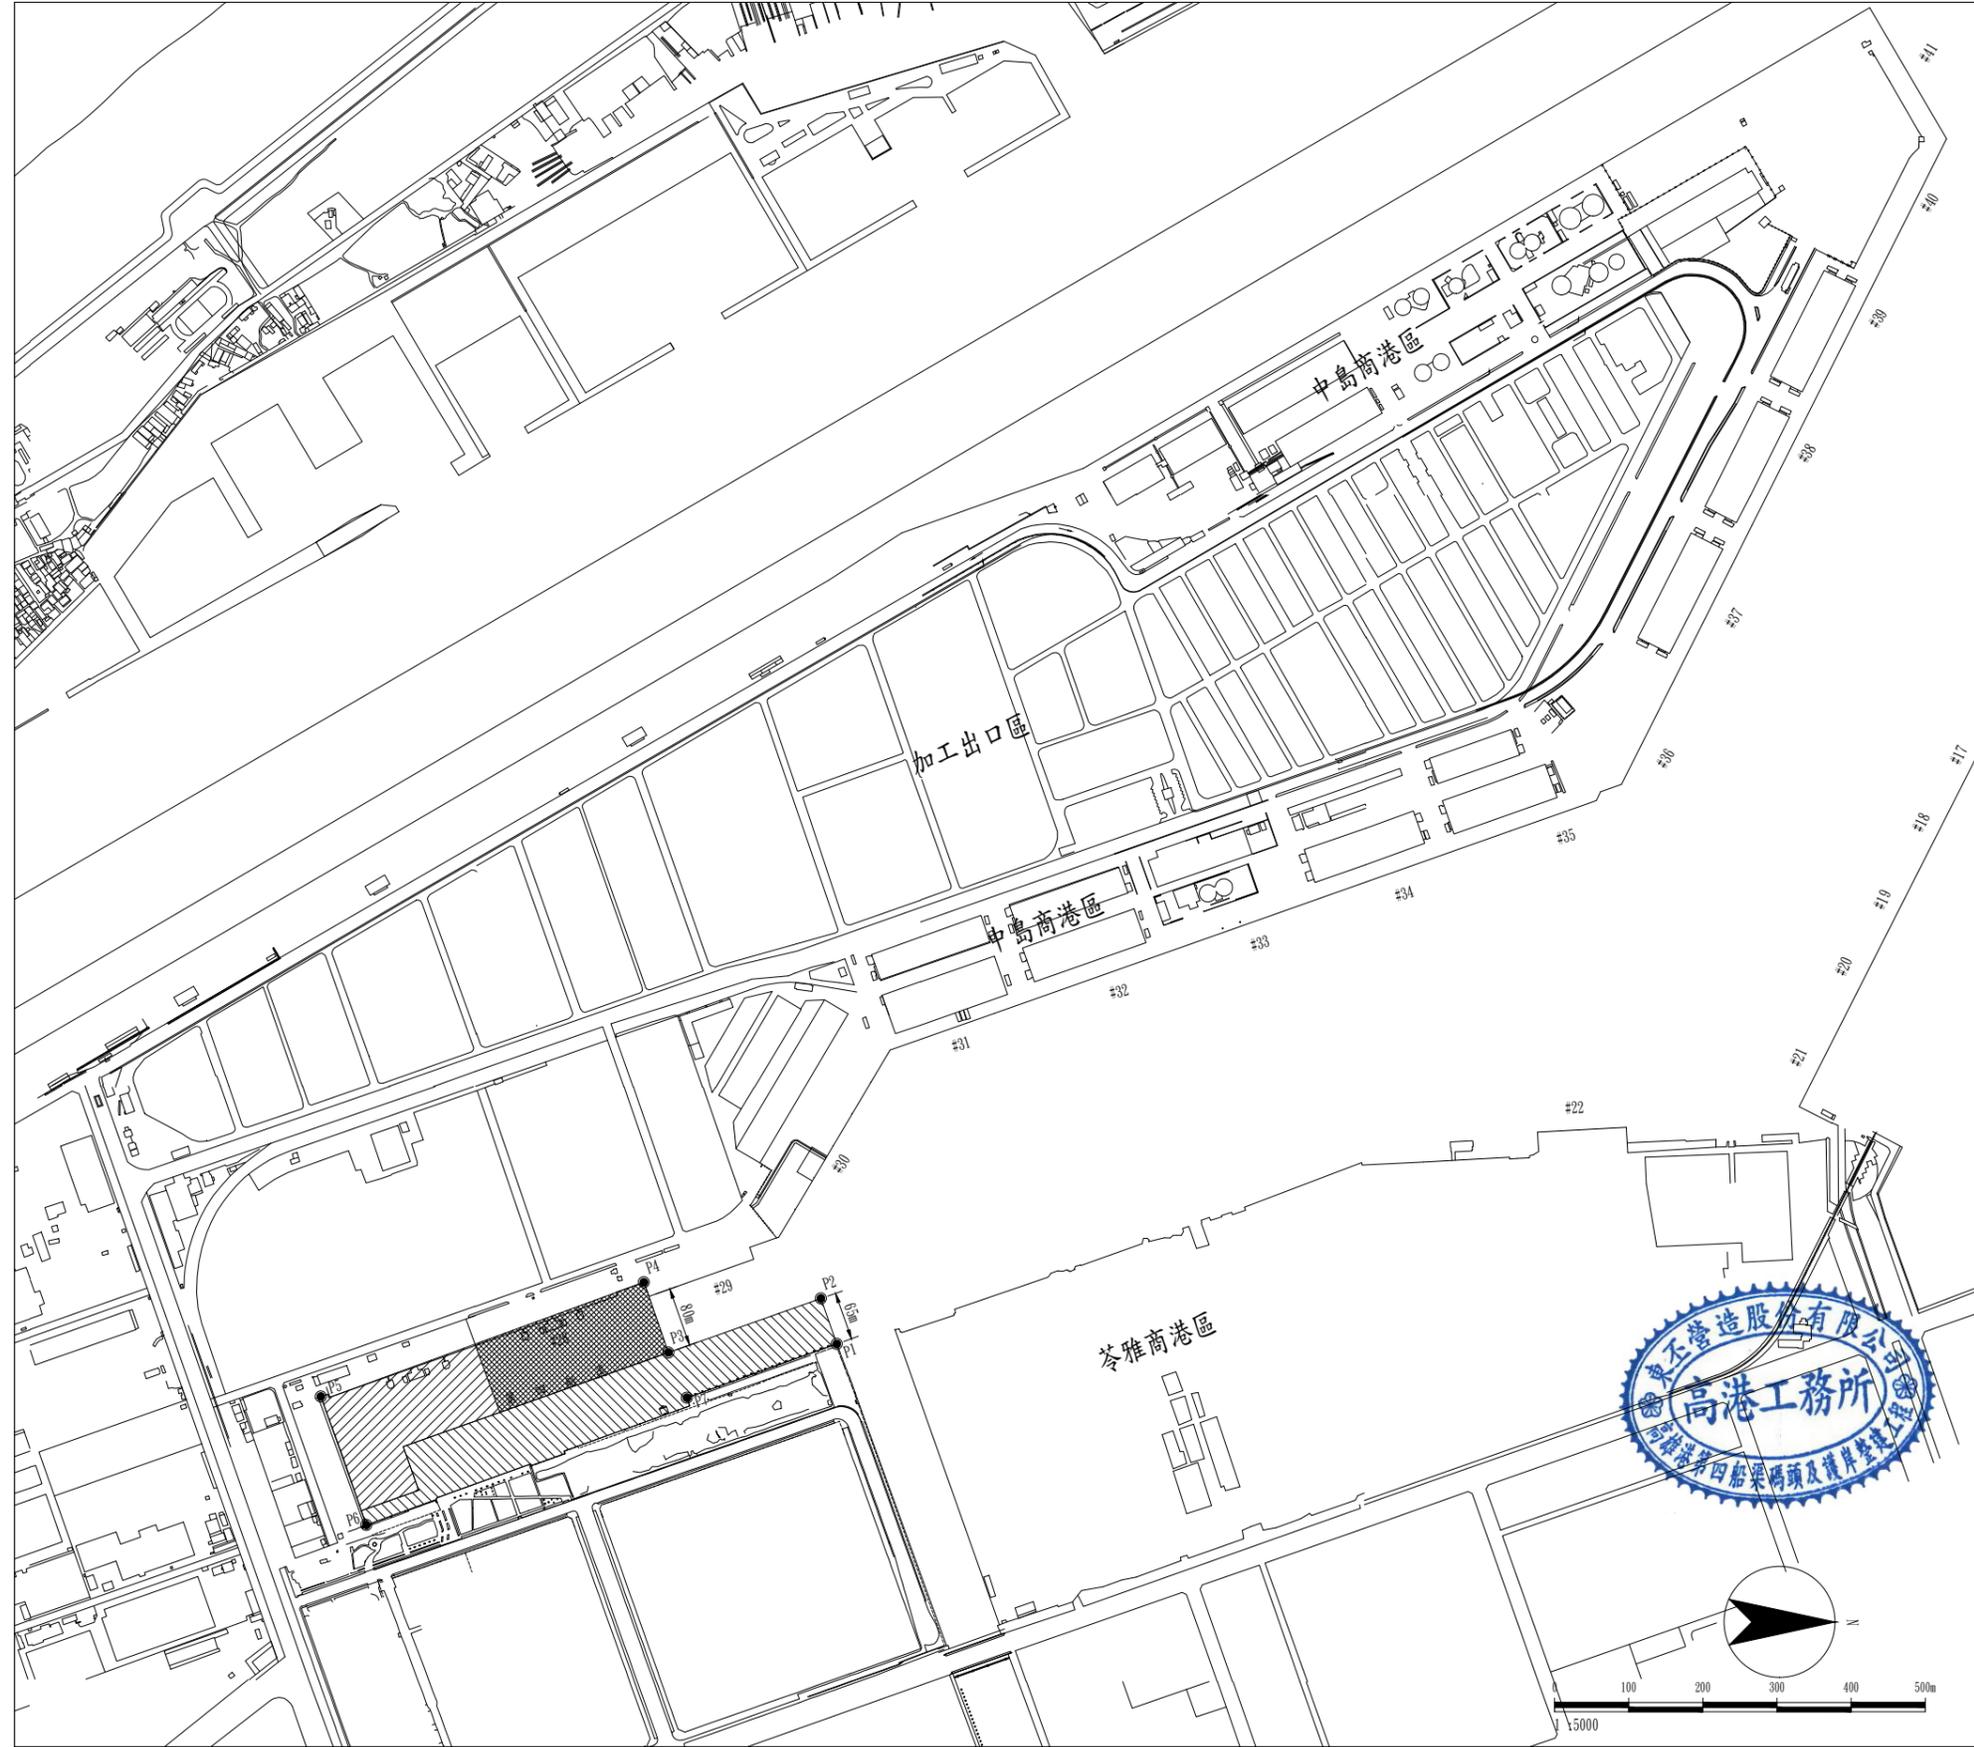

承包商  施工圖(或施工製造圖)及工作圖簽認單 本施工圖(或施工製造圖)及工作圖業經本公司技師(或專任工程人員)、工地主任等相關人員詳細審閱核對,為符合設計原意及契約內容之最佳方案。對產品品質、製造方法、施工安全、施工可行性、所有尺寸、現場核對及與其他工程或設備之配合,本公司願負完全責任。	公司名稱	負責人簽章	技師簽章	工地主任簽章	送審日期	監造	核覆日期	比例尺	工程名稱 高雄港第四船渠碼頭及護岸整建工程
								單位	圖名 航行佈告控制點座標
								繪圖	日期