


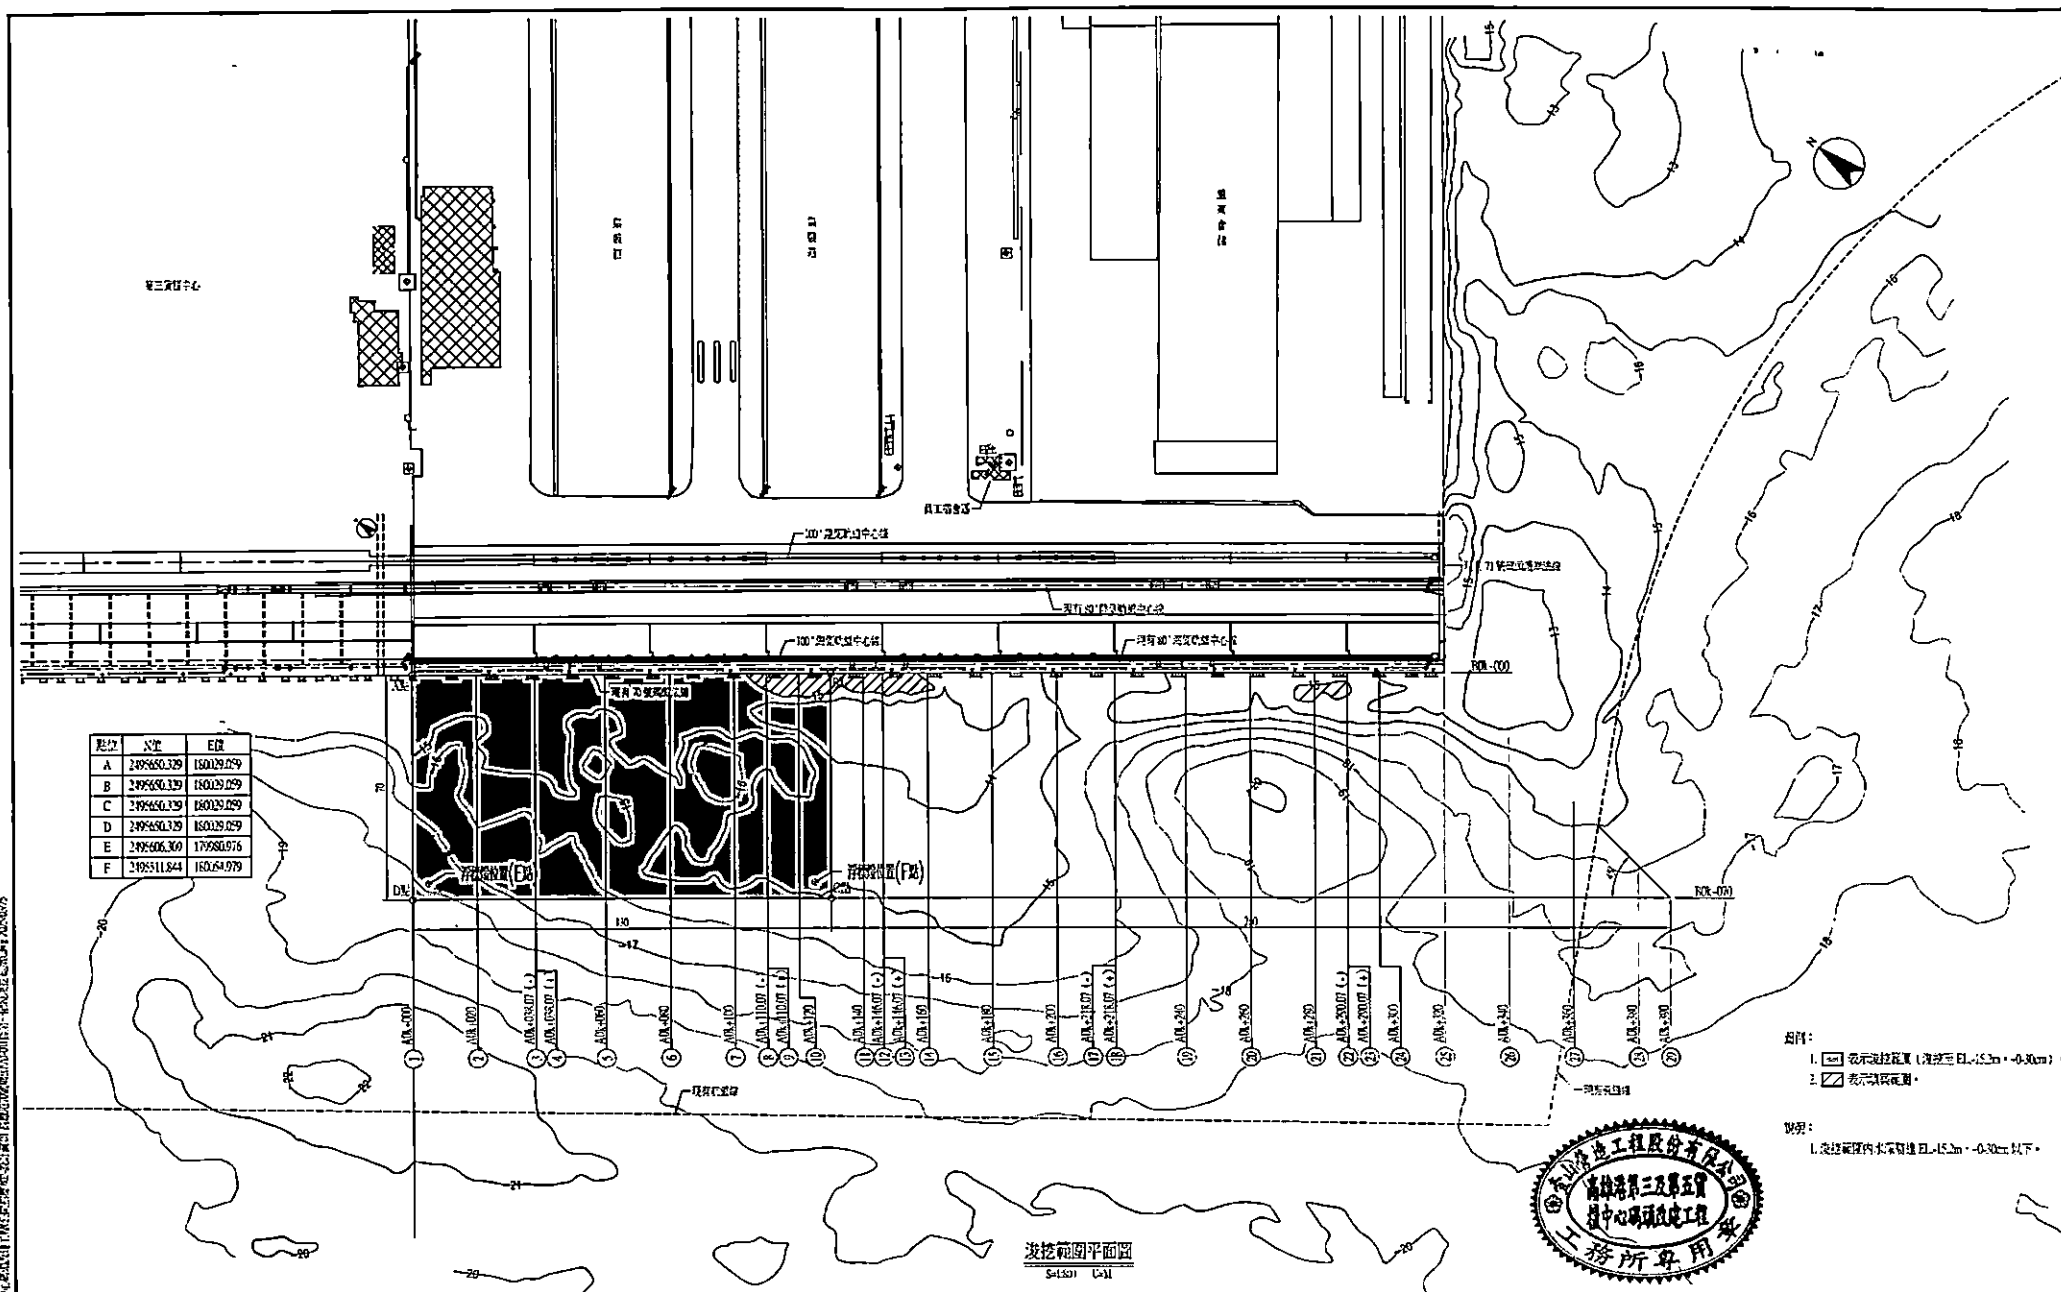

足位	N/E	E/E
A	249660.329	180129.029
B	249660.329	180129.029
C	249660.329	180129.029
D	249660.329	180129.029
E	249606.360	179980.976
F	249511.844	180654.979

修 正			
版次	日期	修正者	内容

機關

臺灣港務股份有限公司
高雄港務分公司

設計單位  宇泰工程顧問有限公司				
繪圖	雷國賢	日期 112.10	審定	日期
設計		112.10	核定	
校核		112.10	計畫主持人	

	技術教育圖記
講師	

比例尺	1:500
單位	M
檔名	

工程名稱	高雄港第三及第五貨櫃中心碼頭改建工程 第二部份：高雄港第三貨櫃中心碼頭改建工程 【：高雄港第三貨櫃碼頭改建加深工程】		
圖名	淺挖範圍平面圖		
圖碼	圖號	A-01	