


控制點座標表

控制點	E	N	控制點	E	N
W1	180634.76	2495378.91	W7	181290.91	2494527.90
W2	180665.55	2495339.51	W8	181327.21	2494492.81
W3	180660.03	2495335.20	W9	180432.94	2495403.66
W4	181047.02	2494851.23	W10	180933.94	2494762.86
W5	181041.57	2494846.97	W11	181302.51	2494291.41
W6	181296.43	2494532.21			


說明：

- 1.本圖高程採用為高雄港系港高程系統(低潮系統)CD，非內政部公告之TW02001一等水準高程系統EL。
- 2.兩高程系統關係如下：高雄港系港高程CD(m) = 一等水準高程系統EL(m) - 0.55(m)
- 3.測量時間112年07月。

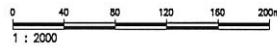

W8、W10、W11交點處設置浮燈標

：船底設水深標為-17.0m。：蓋槽設水深標為-19.0m。

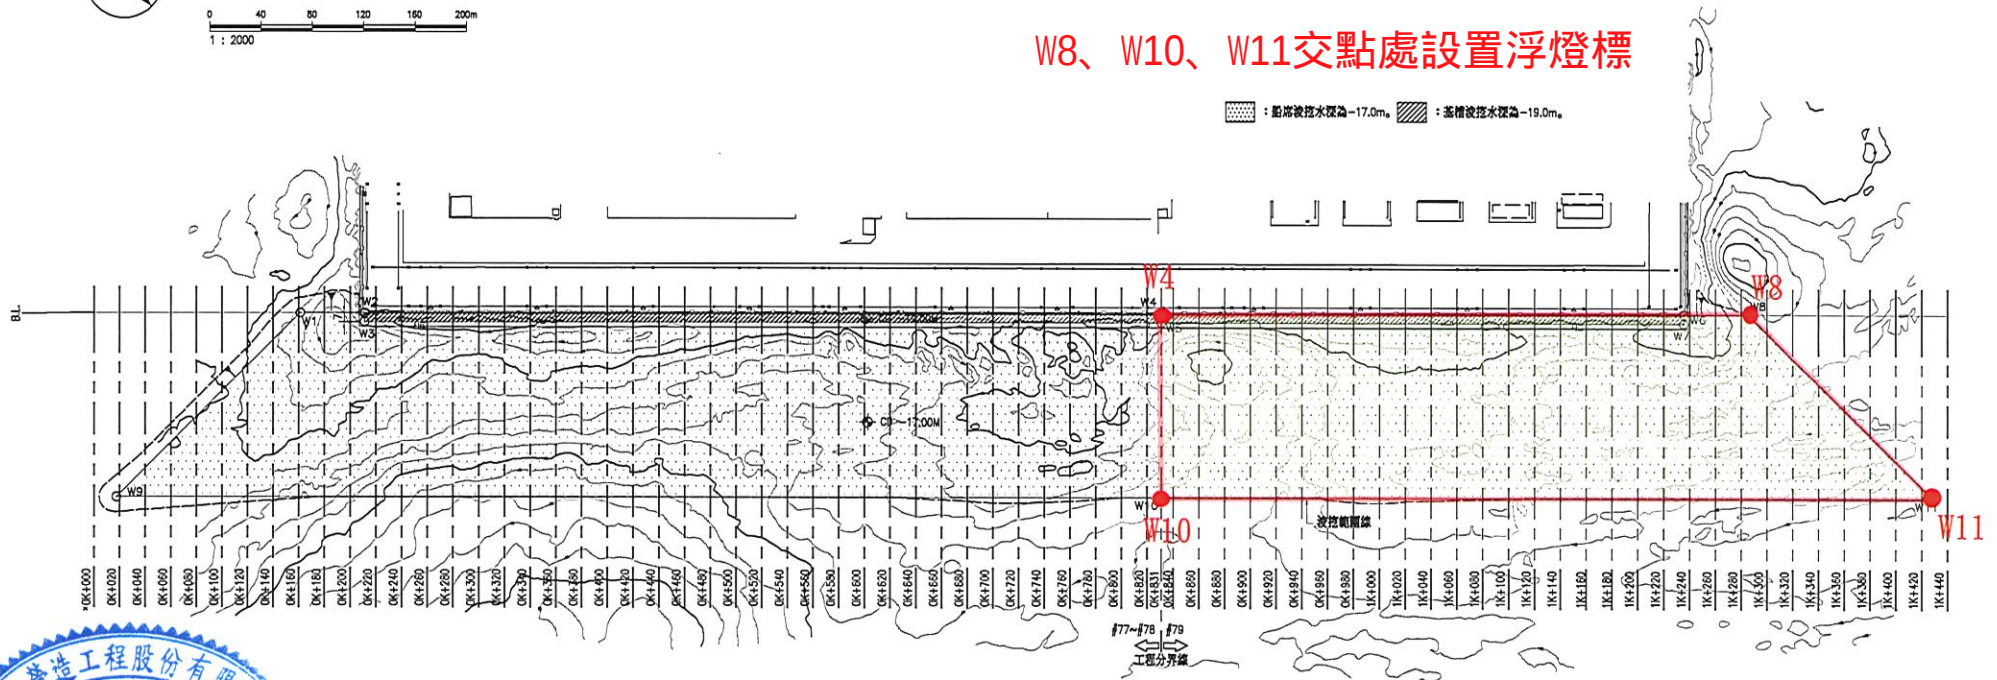

機關

臺灣港務股份有限公司
高雄港務分公司

設計單位		CECI 台灣世曦	
日期		日期	
繪圖		核定	
設計		核定	
校核		計畫主持人	

技師執業圖記

比例尺

工程名稱 高雄港第三及第五貨櫃中心碼頭改建工程
第一部分：高雄港#77~#79碼頭改建工程

圖名 浚挖平面圖

1:2000

單位 m

檔名 HD-001

圖碼

圖號 197 / 244