



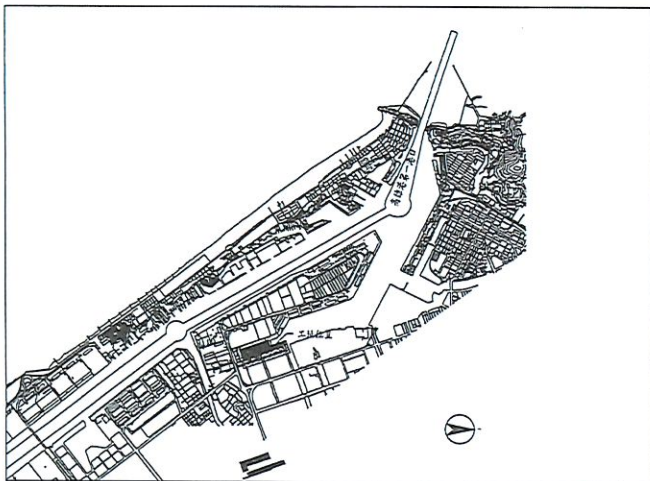

KEY PLAN

航行佈告控制點座標


點位	TWD97座標系統		WGS84座標系統	
	E	N	經度	緯度
P1	177968.380	2499875.940	120:17:57.87401	22:35:50.75513
P2	177907.250	2499854.590	120:17:55.73723	22:35:50.05170
P3	177980.030	2499648.910	120:17:58.31924	22:35:43.37619
P4	177885.430	2499615.870	120:17:55.01258	22:35:42.28761
P5	178039.590	2499180.040	120:18:00.48157	22:35:28.14238
P6	178212.690	2499241.380	120:18:06.53185	22:35:30.16291
P7	178041.090	2499674.000	120:18:00.45292	22:35:44.20119

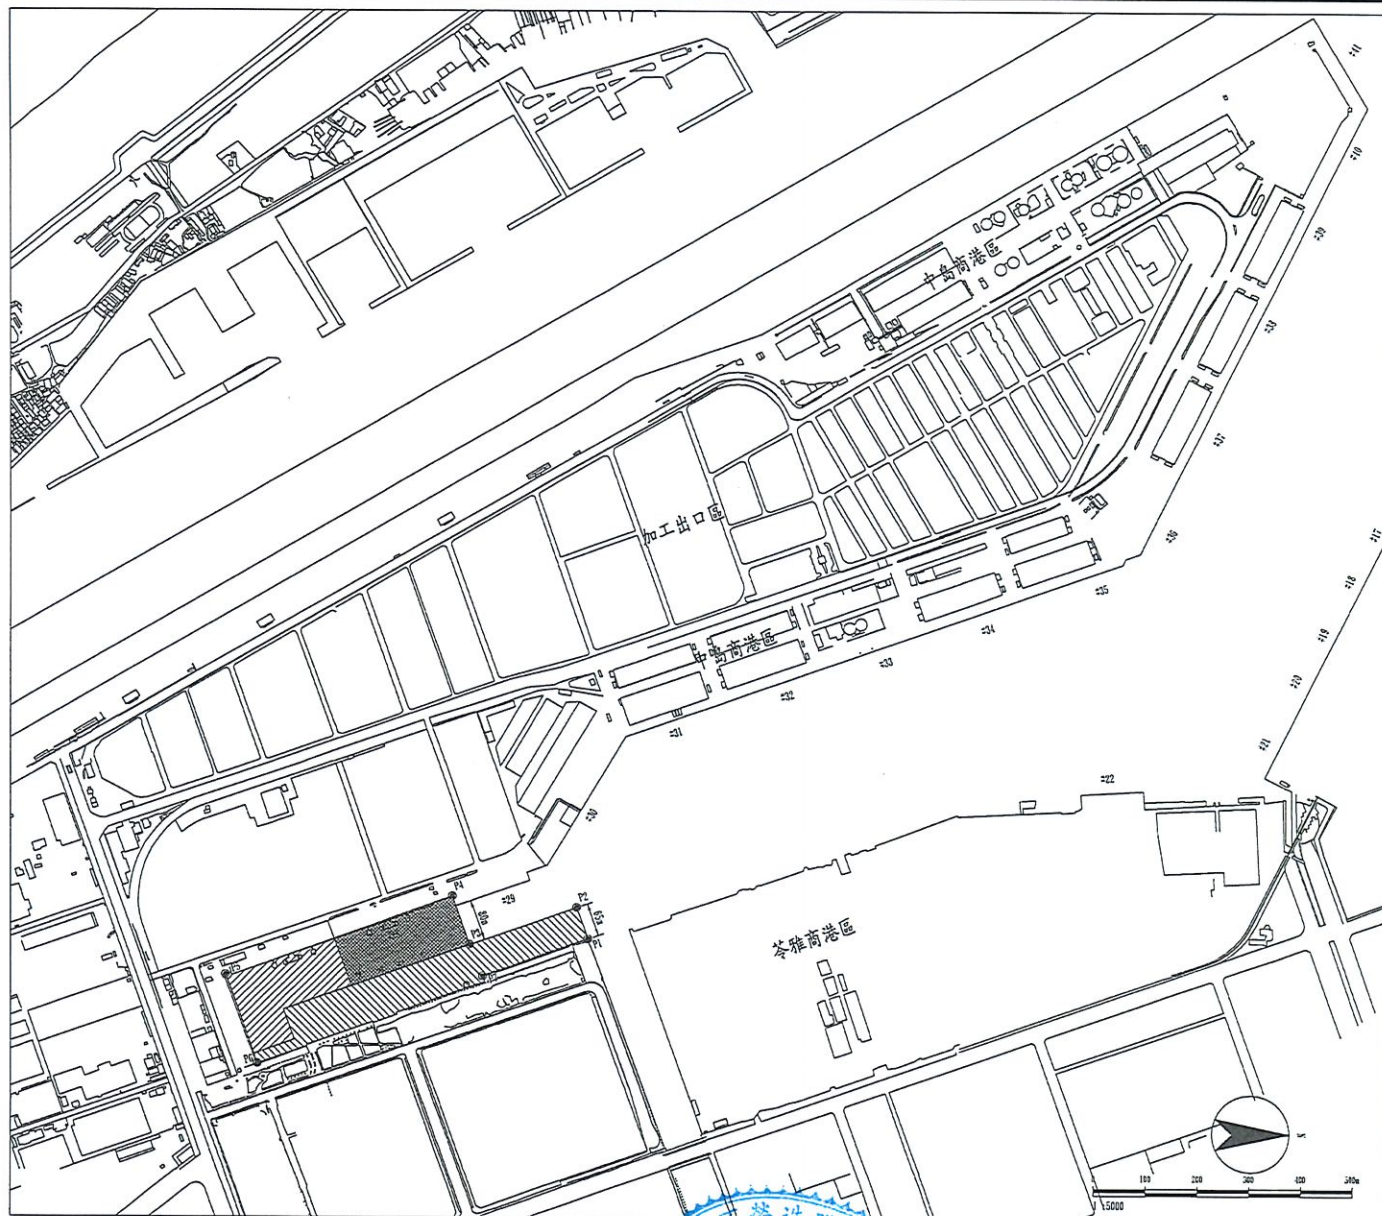

機關



臺灣港務股份有限公司
高雄港務分公司

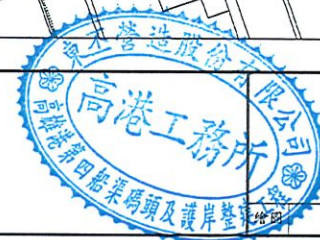

工程名稱	高雄港第四船渠碼頭及護岸整建工程		
圖名	航行佈告控制點座標		
日期		圖號	