


修正			機關
版次	日期	修正者	
			內容

臺灣港務股份有限公司
高雄港務分公司

設計單位	CECI	台灣世慶	技師執業圖記	比例尺	工程名稱
繪圖	日期 114.4	審定	日期 114.4	1:9000	高雄港洲際港區西海堤及第十船渠碼頭整修工程
設計	114.4	核定	114.4	m	圖名 工址位置圖
複核	114.4	計畫主持人	114.4	檔名 HB-01	圖碼 kh010-mhcid-01411300

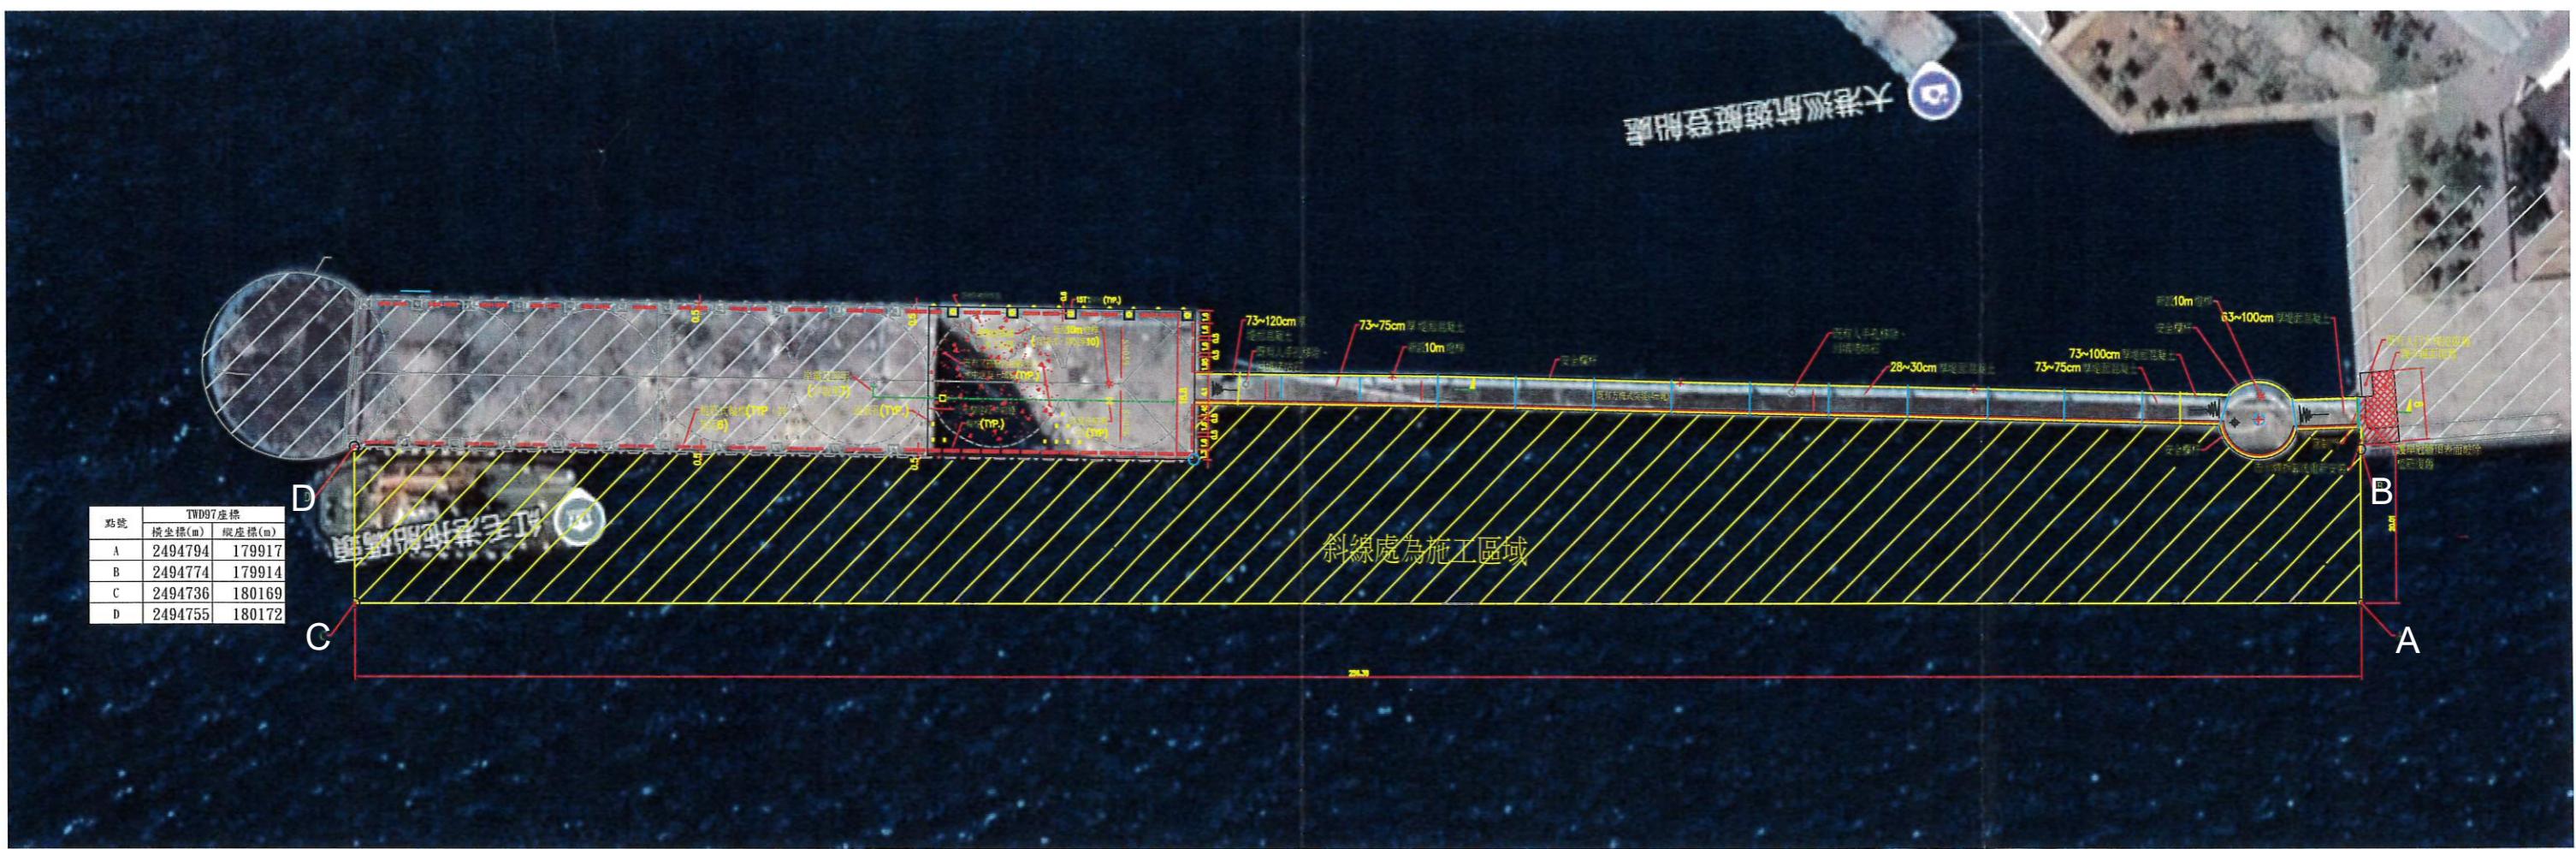

點號	TWD97座標	
	橫座標(m)	縱座標(m)
A	2494794	179917
B	2494774	179914
C	2494736	180169
D	2494755	180172

