

高雄港洲際液化天然氣接收站建港工程-外廓防波堤工程
高雄港內施工通告

施工單位	施工時間	聯絡人員	聯絡方式	工作範圍
宏華營造股份有限公司	00:00~24:00 每日	工地主任 陳宏菴	07-8711188 0932-886961	作業水域詳附圖(附件二)
		總船長 陳明富	0973-039116	
		浚挖部經理 陳昭宇	0923-825852	
		船機部經理 湯義德	0987-013488	
		物料部經理 陳琨隆	0920-705822	
		大隆號船長 柯志苑	0921-831869	
		大興號船長 林源鄉	0937-768591	
		宏華一號船長 謝明進	0935-717119	
		宏禹號船長 郭順利	0919-684695	
		宏禹一號船長 楊宏凱	0918-850863	
		榮廣號船長 湯義德	0989-013488	
		宏富號船長 楊宏凱	0918-850863	
		宏勝號船長 陳琨隆	0920-705822	
		榮富號船長 陳琨隆	0920-705822	
宏揚號船長 蔡慶忠	0988-769520			




	宏揚一號船長 蔡宗霖	0932-761401	
	宏順一號船長 陳琨隆	0920-705822	
	宏順二號船長 陳琨隆	0920-705822	
	榮興二號船長 許宗武	0989-763671	
	榮盛號船長 陳來福	0939-689595	
	榮運號船長 洪金木	0928-151627	
	榮運一號船長 洪華昌	0981-230983	
	榮運六號船長 許文禮	0989-590056	
	宏興號船長 賴再成	0963-31342-	
	宏興一號船長 張簡繹誠	0909-290029	
	宏益號船長 羅添財	0930-771546	
	宏益一號船長 張簡繹誠	0909-290029	
	宏益二號船長 閻樹疆	0938-581150	
	榮吉 1 號船長 廖添財	0939-885562	
	宏升號船長 郭炳伸	0972-288693	
	宏隼號船長 馬亞聖	0933-625-547	
	東方巴法洛 林雅婷	0919-297955	
	MARIEKE 聯絡人 陳昭宇	0923-825852	



		東方探勘者船長 林雅婷	0919-297955	
	工程處新建工程一科 高雄港務分公司	主辦工程師 廖文誠	07-5622674 0913-922532	
	台灣世曦工程顧問股份有限公司 高雄工程處	監造主任 吳政翰	07-8716368 0937-680070	
		監造工程師 胡雍志	07-8716368 0937-494349	



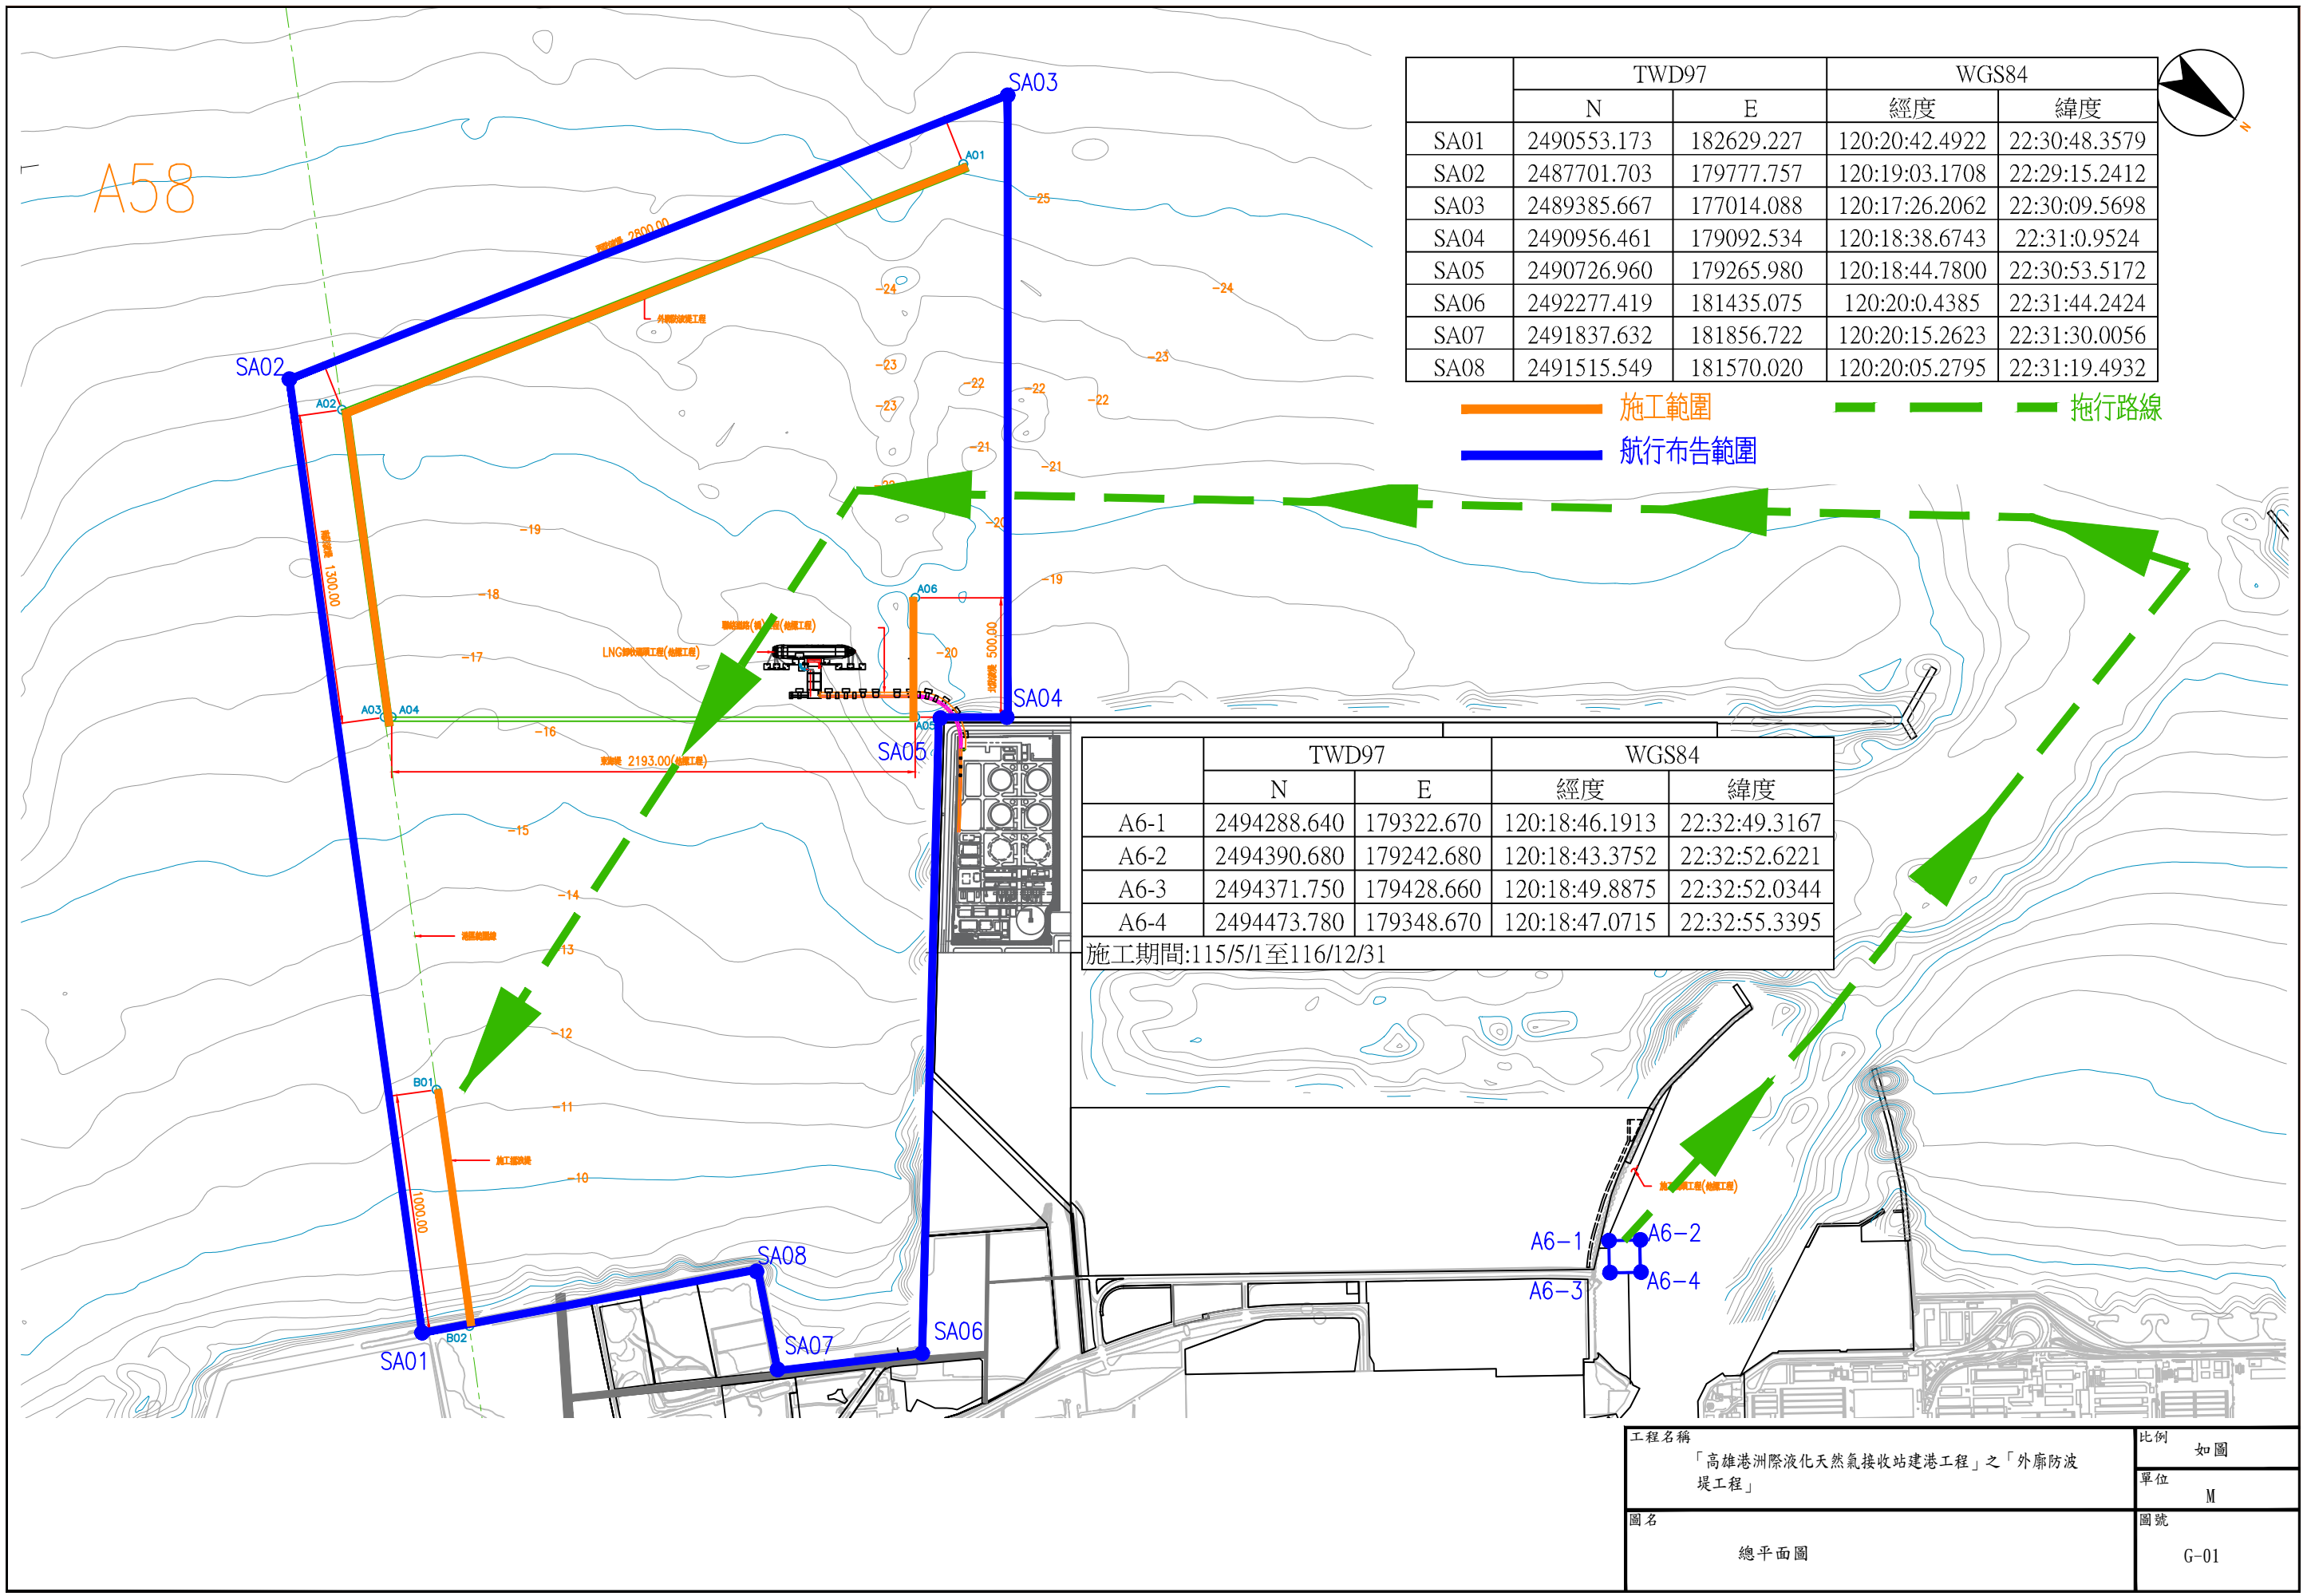

A58

	TWD97		WGS84	
	N	E	經度	緯度
SA01	2490553.173	182629.227	120:20:42.4922	22:30:48.3579
SA02	2487701.703	179777.757	120:19:03.1708	22:29:15.2412
SA03	2489385.667	177014.088	120:17:26.2062	22:30:09.5698
SA04	2490956.461	179092.534	120:18:38.6743	22:31:0.9524
SA05	2490726.960	179265.980	120:18:44.7800	22:30:53.5172
SA06	2492277.419	181435.075	120:20:0.4385	22:31:44.2424
SA07	2491837.632	181856.722	120:20:15.2623	22:31:30.0056
SA08	2491515.549	181570.020	120:20:05.2795	22:31:19.4932

—— 施工範圍
—— 航行布告範圍
- - - - 拖行路線

	TWD97		WGS84	
	N	E	經度	緯度
A6-1	2494288.640	179322.670	120:18:46.1913	22:32:49.3167
A6-2	2494390.680	179242.680	120:18:43.3752	22:32:52.6221
A6-3	2494371.750	179428.660	120:18:49.8875	22:32:52.0344
A6-4	2494473.780	179348.670	120:18:47.0715	22:32:55.3395

施工期間:115/5/1至116/12/31

A6-1
 A6-2
 A6-3
 A6-4

工程名稱	「高雄港洲際液化天然氣接收站建港工程」之「外廓防波堤工程」	比例	如圖
圖名	總平面圖	單位	M
		圖號	G-01