


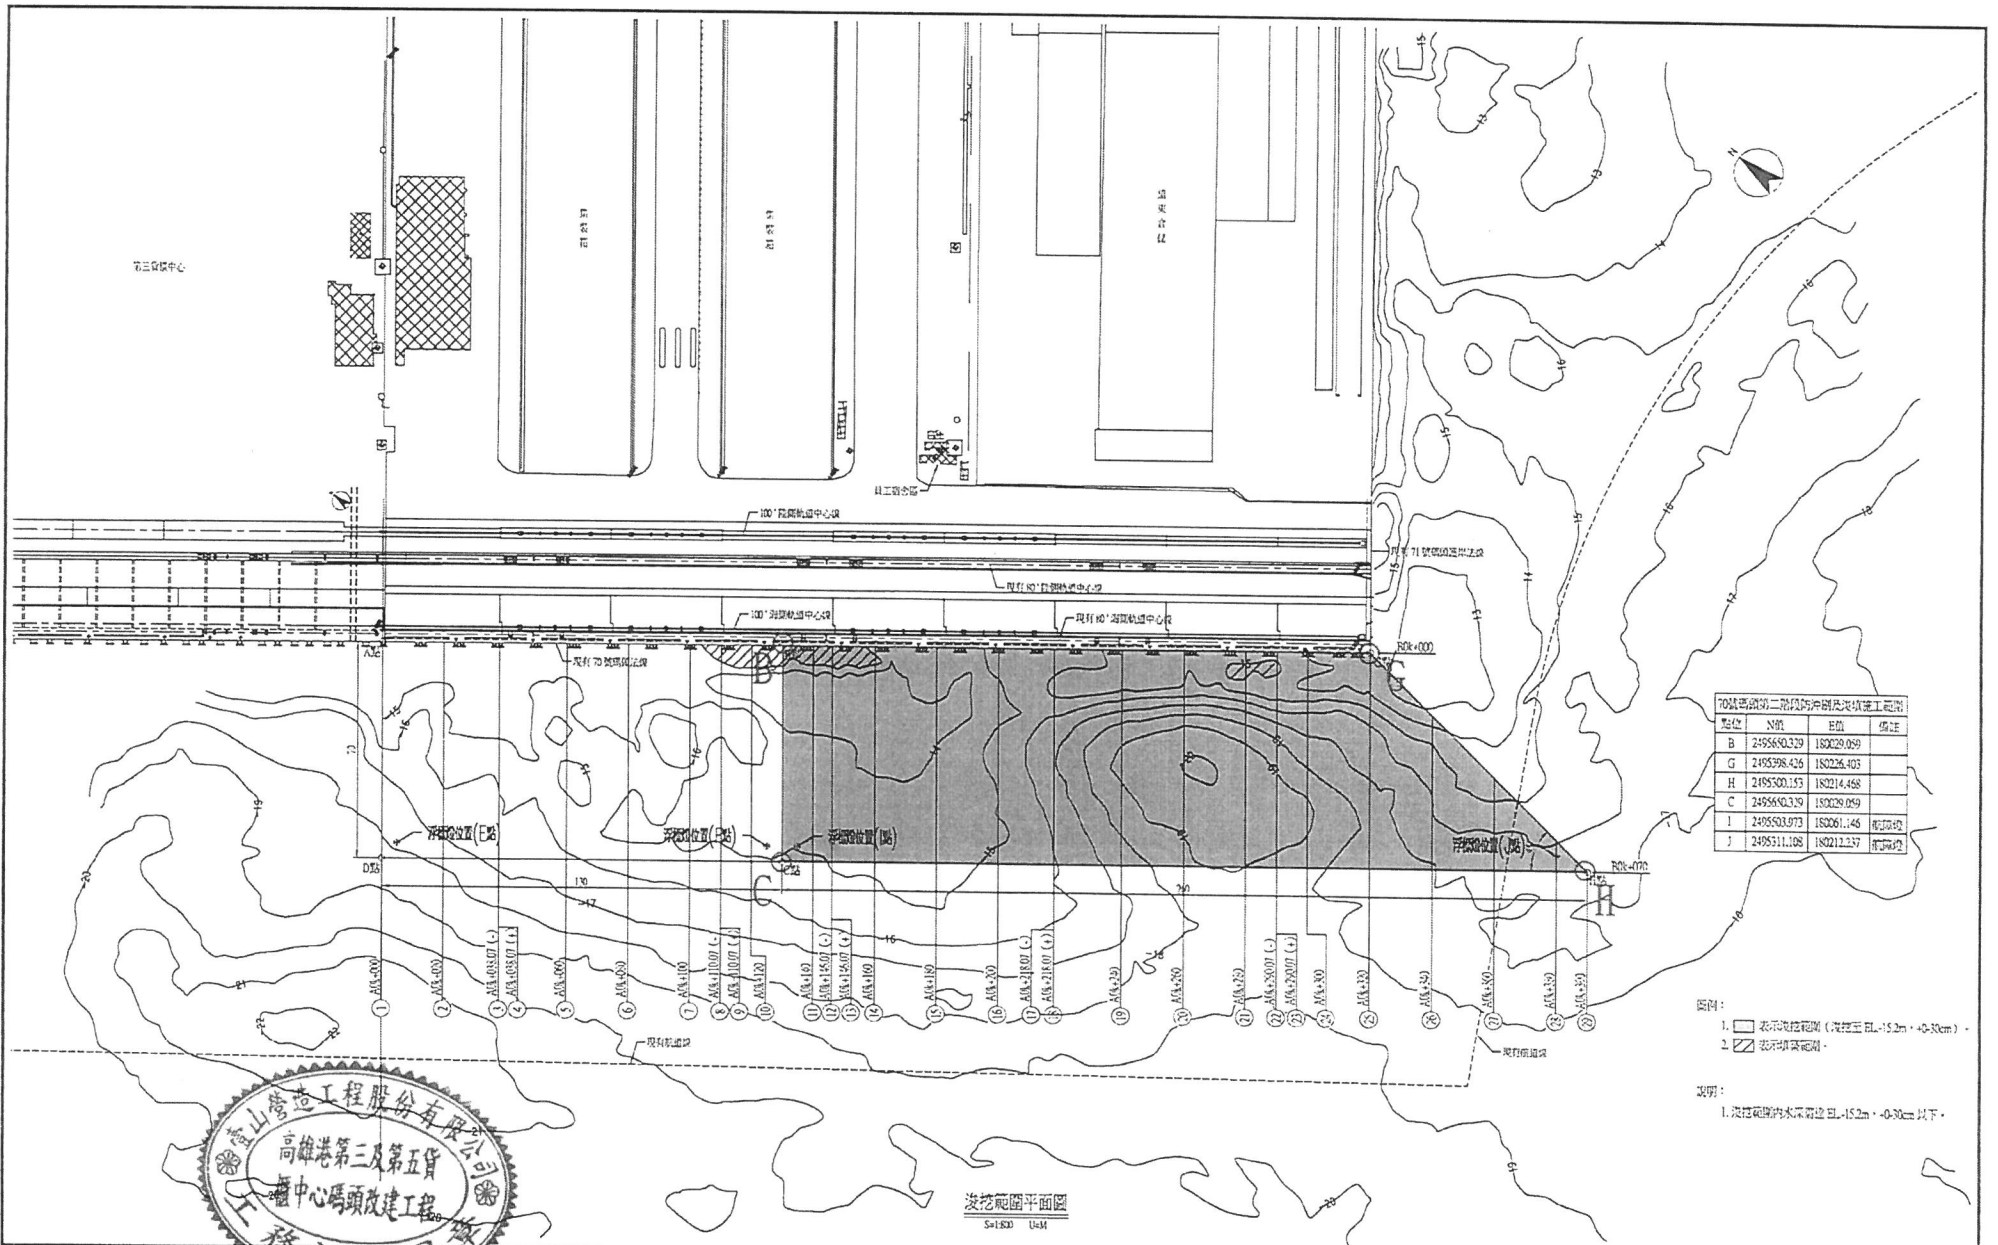

| 點位 | N值          | E值         | 備註  |
|----|-------------|------------|-----|
| B  | 2495640.329 | 180029.069 |     |
| G  | 2495398.426 | 180226.403 |     |
| H  | 2495300.153 | 180214.468 |     |
| C  | 2495640.329 | 180029.069 |     |
| I  | 2495303.973 | 180061.146 | 航測點 |
| J  | 2495311.106 | 180212.337 | 航測點 |

- 圖例：
- 1. 表示挖挖範圍(挖挖至±15.2m, +0.30cm)。
  - 2. 表示填築範圍。
- 說明：
- 1. 挖挖範圍的水深需達±15.2m, +0.30cm 以下。



臺灣港務股份有限公司  
高雄港務分公司

| 設計單位 宇泰工程顧問有限公司 |        |       |        |
|-----------------|--------|-------|--------|
| 繪圖              | 日期     | 審核    | 日期     |
| 設計              | 112.10 | 核定    | 112.10 |
| 覆核              | 112.10 | 計畫主持人 | 112.10 |

| 技師執業圖記 |       |
|--------|-------|
| 比例尺    | 1:800 |
| 單位     | M     |
| 簽名     |       |

|                                                                     |         |
|---------------------------------------------------------------------|---------|
| 工程名稱 高雄港第三及第五貨櫃中心碼頭改建工程<br>第二部份:高雄港第三貨櫃中心碼頭改建工程<br>1:高雄港70號碼頭改建加深工程 |         |
| 圖名                                                                  | 挖挖範圍平面圖 |
| 圖碼                                                                  | 圖號      |

112.10.27 高雄港務工程股份有限公司 高雄港第三及第五貨櫃中心碼頭改建工程 第二部份:高雄港第三貨櫃中心碼頭改建工程 1:高雄港70號碼頭改建加深工程 圖名:挖挖範圍平面圖 圖號:11107