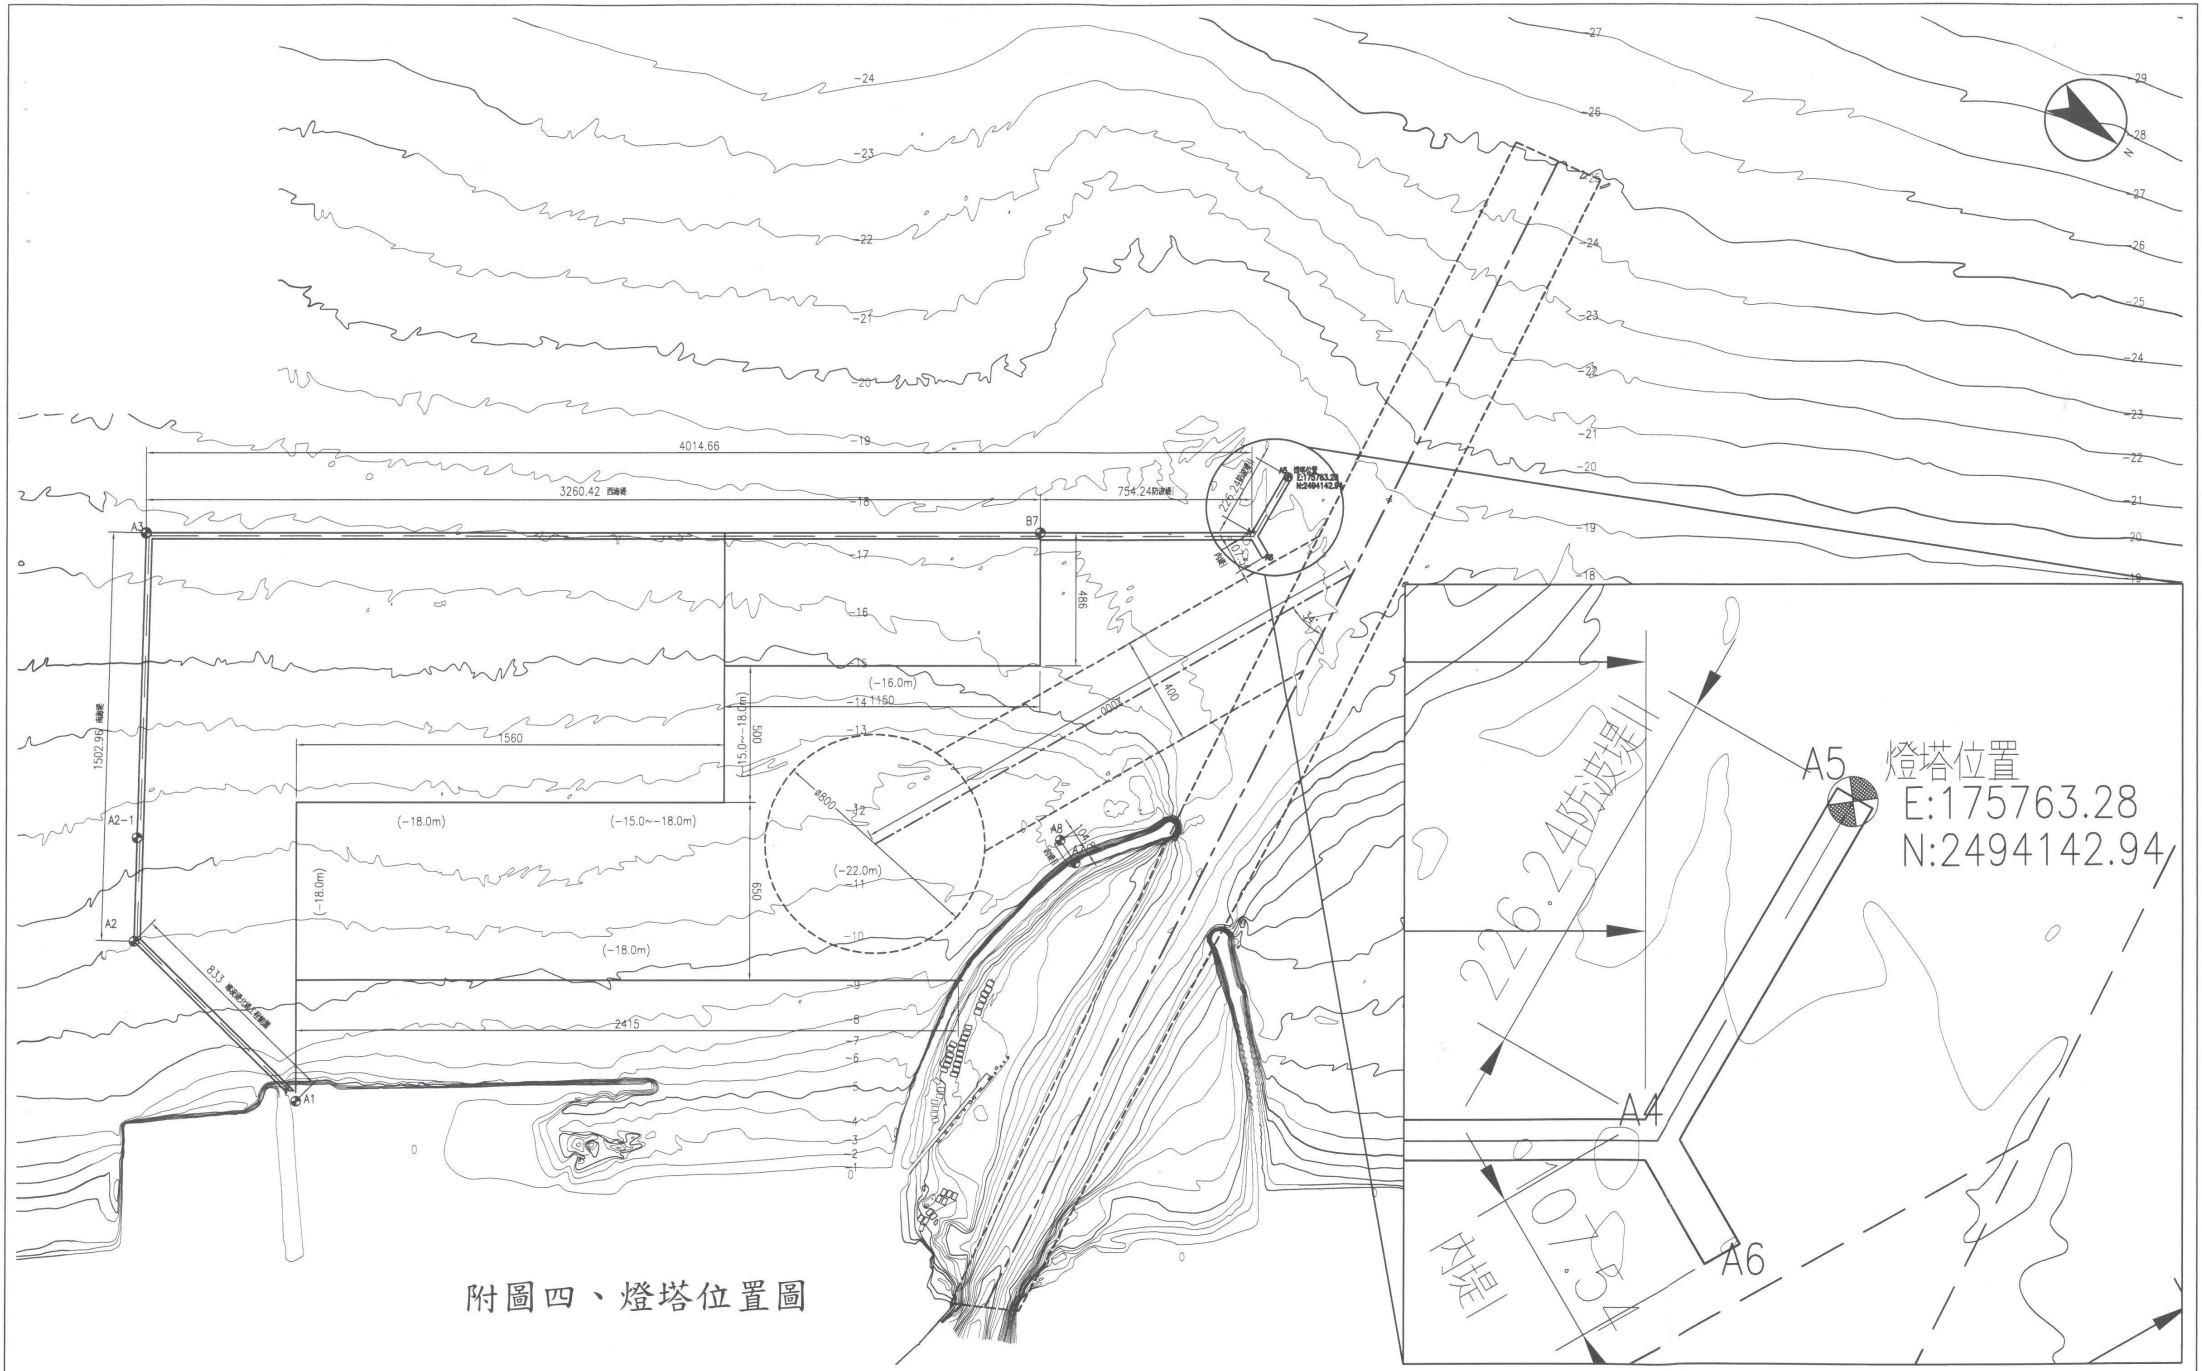

附圖四、燈塔位置圖

修正			
版次	日期	修正者	內容

機關 臺灣港務股份有限公司 高雄港務分公司

監造單位 台灣世曦工程顧問股份有限公司 CECI Engineering Consultants, Inc., Taiwan			
繪圖	日期	審定	日期
初核		核定	
複核		技師	

技師執業圖記

施工廠商 中華工程股份有限公司 BES Engineering Corporation			
繪圖	日期	負責人	日期
主辦		專任工程人員	
主任			

比例尺	1:10000
單位	m
檔名	A-02

工程名稱	高雄港洲際貨櫃中心第二期工程計畫 海堤及防波堤工程		
圖名	總平面圖		
圖碼	ka000-nhbcia-01810000	圖號	18/715