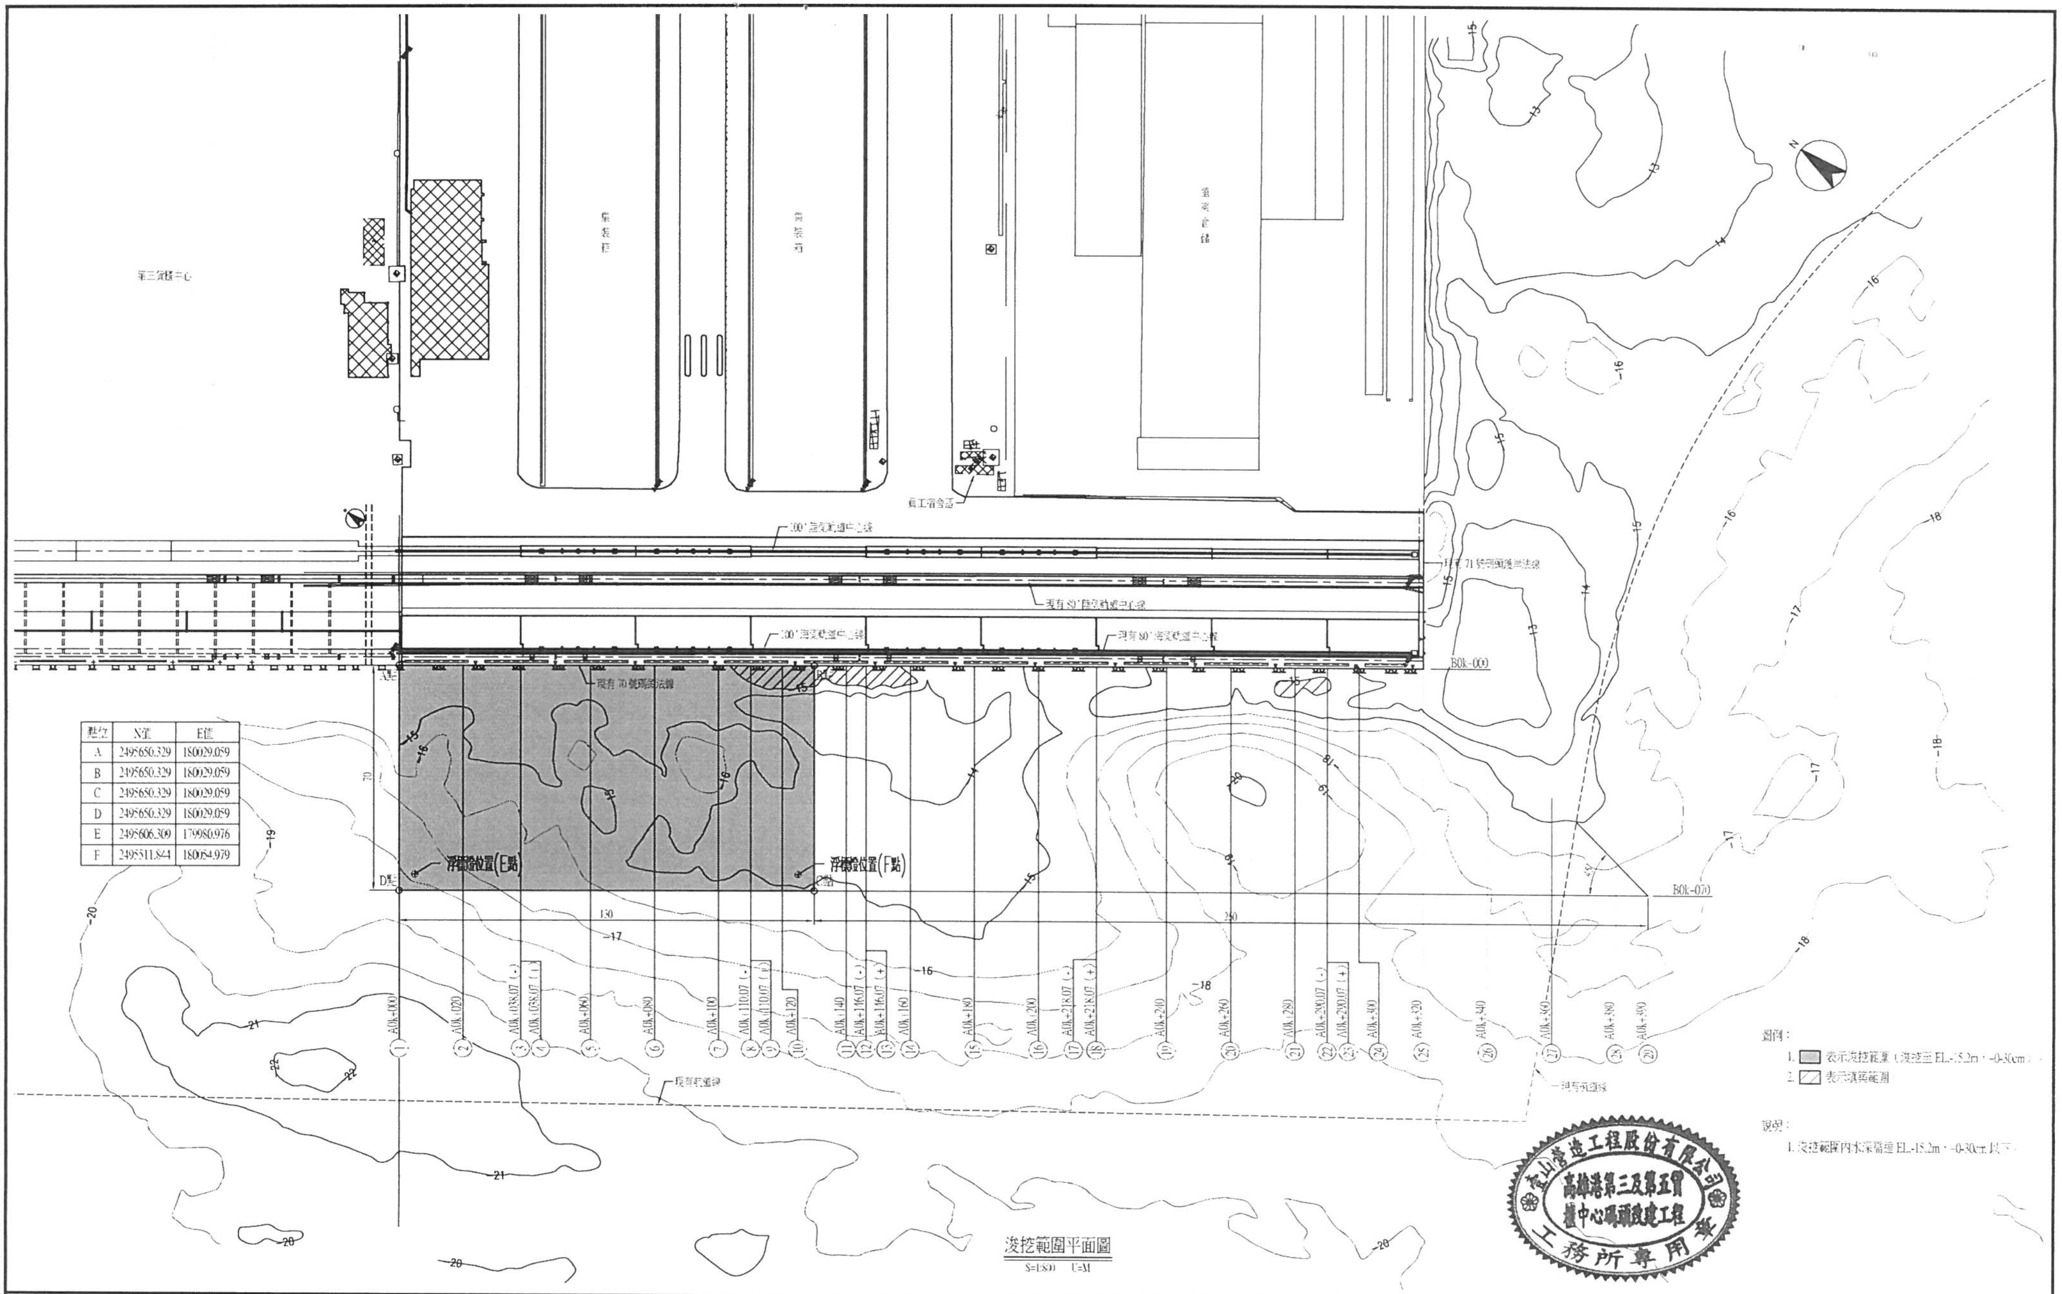
第三貨櫃中心
100"港區航道中心線
現有71號碼頭法線
現有80"港區航道中心線
現有70號碼頭法線
現有航道線
A點
D點
浮標設置位置(E點)
浮標設置位置(F點)
130
70
250
B0k-000
B0k-070
A0k+000
A0k+020
A0k+038.07 (-)
A0k+038.07 (+)
A0k+060
A0k+080
A0k+100
A0k+110.07 (-)
A0k+110.07 (+)
A0k+120
A0k+140
A0k+146.07 (-)
A0k+146.07 (+)
A0k+160
A0k+180
A0k+200
A0k+218.07 (-)
A0k+218.07 (+)
A0k+240
A0k+260
A0k+280
A0k+290.07 (-)
A0k+290.07 (+)
A0k+300
A0k+320
A0k+340
A0k+360
A0k+380
A0k+390
N

點位	N值	E值
A	2495650.329	180029.059
B	2495650.329	180029.059
C	2495650.329	180029.059
D	2495650.329	180029.059
E	2495606.309	179980.976
F	2495511.844	180054.979

圖例：

1. ▨ 表示浚挖範圍（浚挖至 EL.-15.2m，-0-30cm）。
2. ▧ 表示填築範圍。

說明：

1. 浚挖範圍內水深需達 EL.-15.2m，-0-30cm 以下。

臺山營造工程股份有限公司
高雄港第三及第五貨櫃中心碼頭改建工程
工務所專用章

浚挖範圍平面圖

S=1:800 U=M

修正			
版次	日期	修正者	內容

機關 臺灣港務股份有限公司
高雄港務分公司

設計單位	宇泰工程顧問有限公司		
繪圖 袁丽芸	日期 112.10	審定	日期 112.10
設計	112.10	核定	112.10
複核	112.10	計畫主持人	112.10

技師執業圖記
技師

比例尺	1:800
單位	M
檔名	

工程名稱	高雄港第三及第五貨櫃中心碼頭改建工程 第二部份：高雄港第三貨櫃中心碼頭改建工程 I：高雄港70號碼頭改建加深工程		
圖名	浚挖範圍平面圖		
圖碼		圖號	AJ-01

聯絡信箱：ueci@ms1.hinet.net　電話：(02) 2763-2330　傳真：(02) 27632197　計畫編號：11107