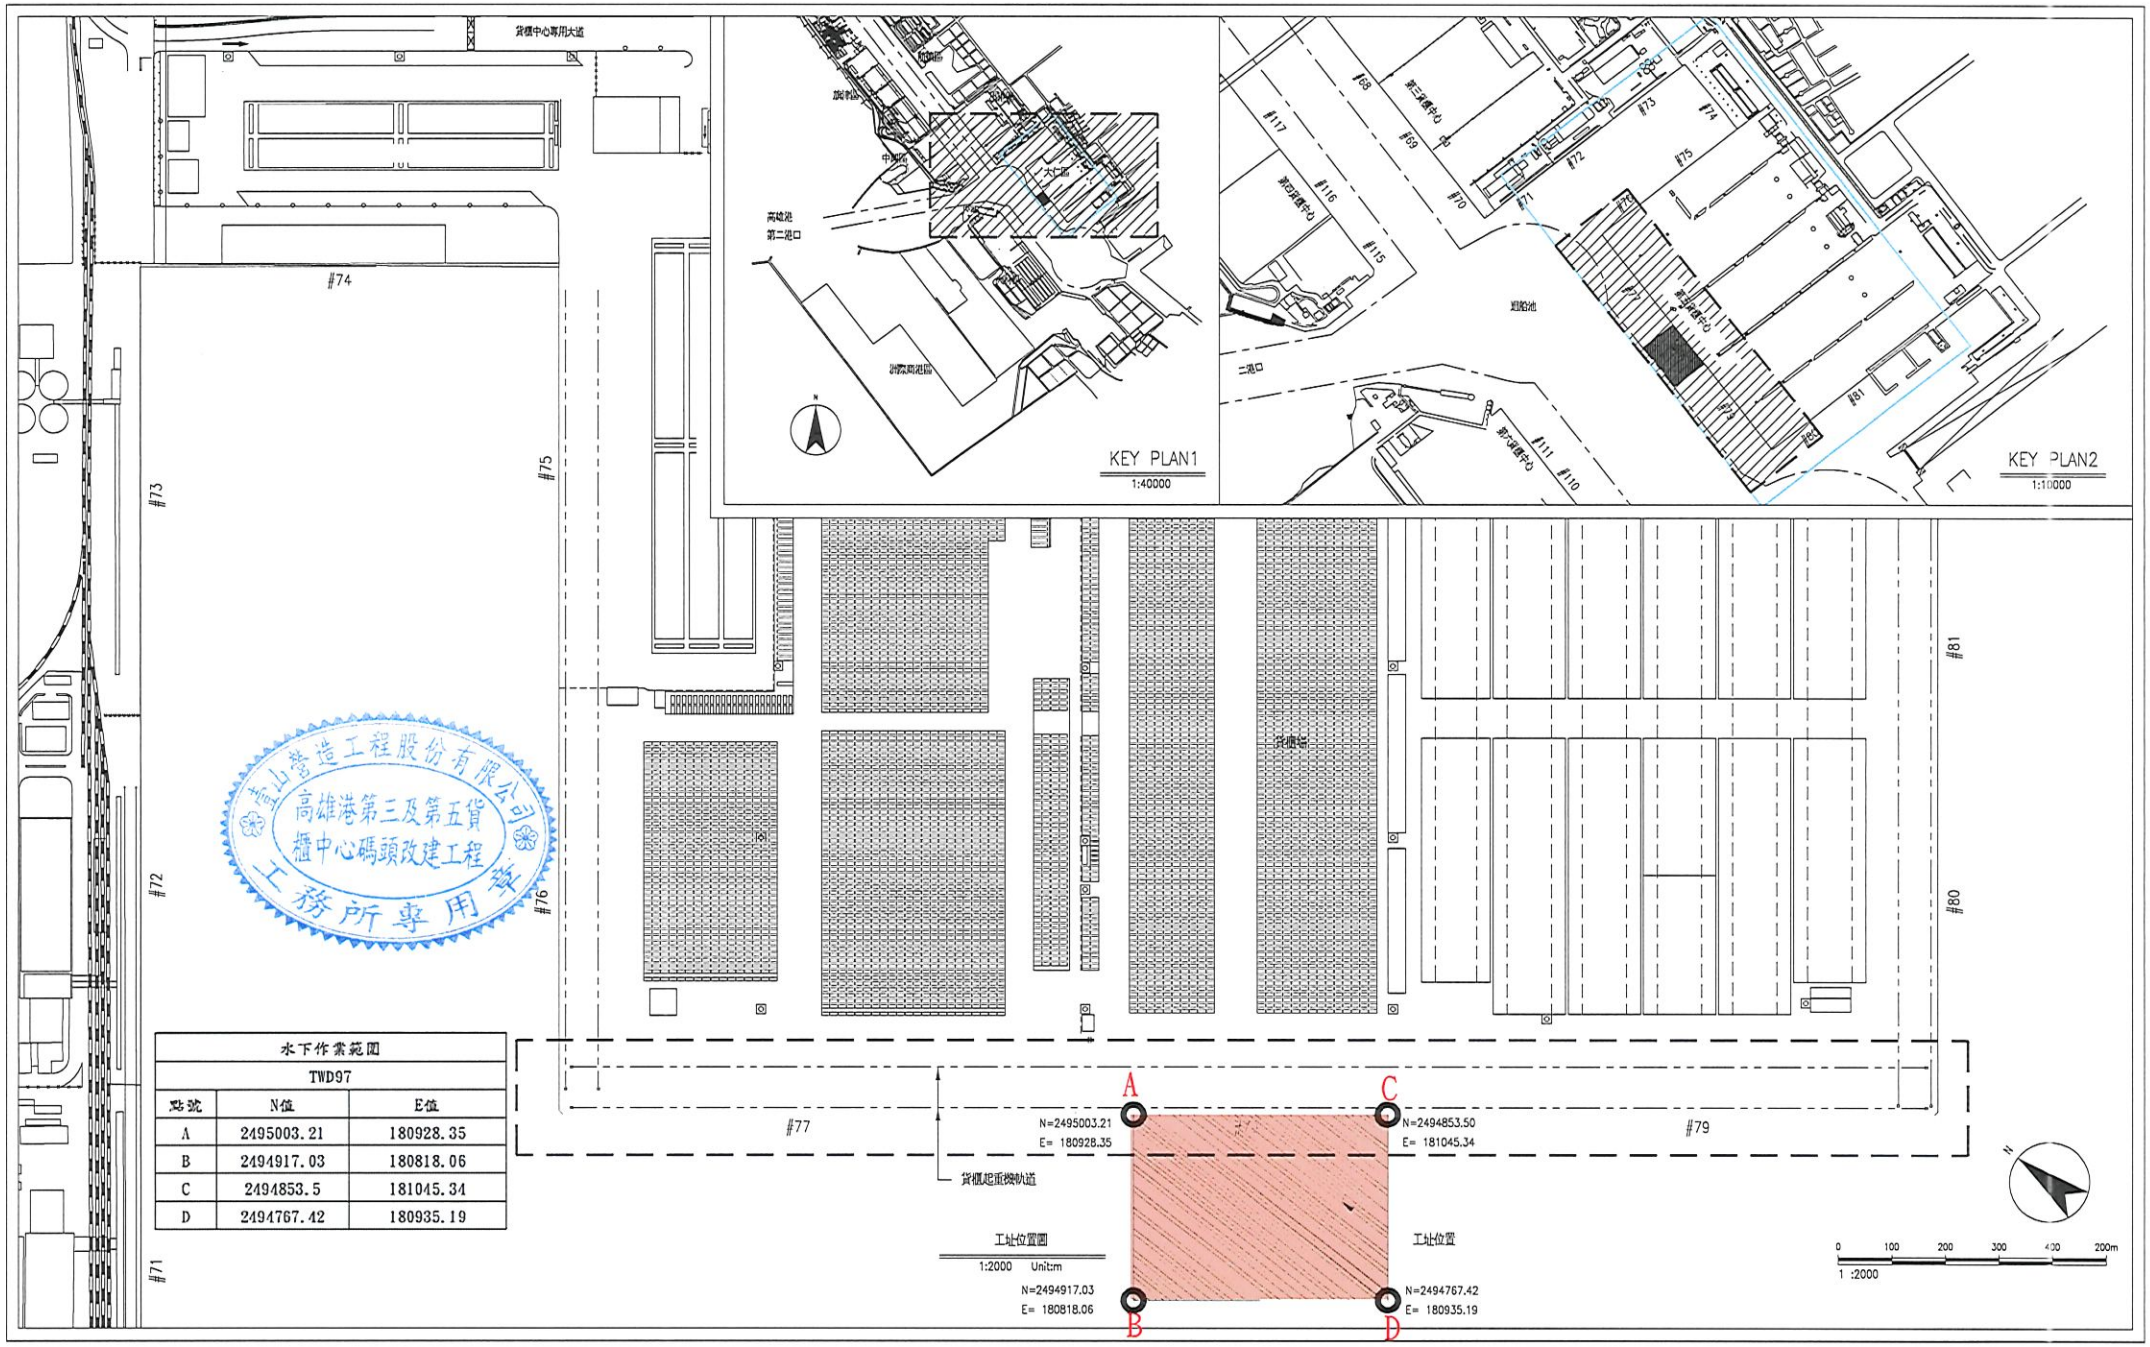

高雄港第三及第五貨櫃中心碼頭改建工程
高山營造工程股份有限公司
工務所專用章

水下作業範圍		
TWD97		
點號	N值	E值
A	2495003.21	180928.35
B	2494917.03	180818.06
C	2494853.5	181045.34
D	2494767.42	180935.19